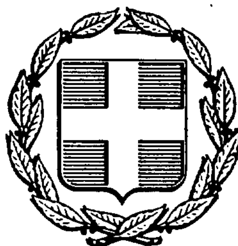


ΕΦΗΜΕΡΙΣ ΤΗΣ ΚΥΒΕΡΝΗΣΕΩΣ

ΤΗΣ ΕΛΛΗΝΙΚΗΣ ΔΗΜΟΚΡΑΤΙΑΣ

ΑΘΗΝΑ 21 ΙΟΥΝΙΟΥ 1988	ΤΕΥΧΟΣ ΤΕΤΑΡΤΟ	ΑΡΙΘΜΟΣ ΦΥΛΛΟΥ 439

ΠΕΡΙΕΧΟΜΕΝΑ

ΑΠΟΛΛΟΤΡΙΩΣΕΙΣ

ΑΠΟΦΑΣΕΙΣ

ΑΠΟΛΛΟΤΡΙΩΣΕΙΣ

ΑΠΟΦΑΣΕΙΣ

Αριθ. Α.6387/927 (1)

Αναγκαστική απαλλοτρίωση κτημάτων στη νήσο Σκύρο Νομού Εύβοιας, για τις ανάγκες της Πολεμικής Αεροπορίας.

ΟΙ ΥΠΟΥΡΓΟΙ
ΕΘΝΙΚΗΣ ΑΜΥΝΑΣ ΚΑΙ ΟΙΚΟΝΟΜΙΚΩΝ

Έχοντας υπόψη:

1. Τις διατάξεις του Ν.Δ/τος 797/71 «περί αναγκαστικών απαλλοτριώσεων», σε συνδυασμό με τις διατάξεις του Β.Δ/τος 139/1971 «περί της αρμοδιότητος των νομαρχών προς κήρυξιν αναγκαστικών τινών απαλλοτριώσεων».

2. Τις διατάξεις του Νόμου ΓΣΙΣΤ/1907 και τις διατάξεις του Νόμου 4442/1929 «περί κυρώσεως του από 21 Σεπτεμβρίου 1926 Ν.Δ/τος «περί Στρατιωτικών και Ναυτικών Εισφορών και Ναυλώσεων» όπως έχουν τροποποιηθεί.

3. Τη γνωμοδότηση του Γενικού Επιτελείου Αεροπορίας αριθ. 462/000/340065/ΓΕΑ/Γ5/4/28.12.1987.

4. Την Ο 722/7/Γ. 1564/6.11.86 (ΦΕΚ 784/7.11.86 τ.Β'), απόφαση του Πρωθυπουργού και του Υπουργού Εθνικής Άμυνας, σχετικά με ανάθεση αρμοδιοτήτων Υπουργού Εθνικής Άμυνας στον Υφυπουργό Εθνικής Άμυνας Ορέστη Παπαστρατή.

5. Την απόφαση του Πρωθυπουργού Υ. 1362Α/5.10.87 (ΦΕΚ 535/5.10.87 τ.Β.) σχετικά με καθορισμό αρμοδιοτήτων του Αναπληρωτή Υπουργού Οικονομικών Γεωργίου Πέτσου, αποφασίζουμε:

Κηρύσσουμε την αναγκαστική απαλλοτρίωση για λόγους δημόσιας ωφέλειας και ειδικότερα για τις ανάγκες της Πολεμικής Αεροπορίας, έκτασης 39.450 Μ2 που βρίσκεται στη νήσο Σκύρο Νομού Εύβοιας και φαίνεται με κλίμακα 1:1000 και με τα στοιχεία Α - Β - Γ - Δ - Ε - Ζ - Η - Θ - Ι - Κ - Λ - Μ - Ν - Ξ - Α στο αριθ. 4-19/18.12.1987 κτηματολογικό διάγραμμα - πίνακα της Διεύθυνσης Γ5 του Γενικού Επιτελείου Αεροπορίας.

Στην έκταση που απαλλοτριώνεται προβάλλει δικαιώματα κυριότητας η Ιερή Μονή Μεγίστης Λαύρας του Αγίου Αθανασίου του Αγ. Όρους. Η απαλλοτρίωση κηρύσσεται υπέρ του Δημοσίου και με δαπάνη του.

Η απόφαση αυτή να δημοσιευτεί στην Εφημερίδα της Κυβερνήσεως.

Αθήνα, 9 Ιουνίου 1988

ΟΙ ΥΠΟΥΡΓΟΙ

ΥΦΥΠΟΥΡΓΟΣ ΕΘΝΙΚΗΣ ΑΜΥΝΑΣ	ΑΝΑΠΛΗΡΩΤΗΣ ΟΙΚΟΝΟΜΙΚΩΝ
ΟΡΕΣΤΗΣ ΠΑΠΑΣΤΡΑΤΗΣ	**Γ. ΠΕΤΣΟΣ**

Αριθ. 4116 (2)

Καθορισμός ορίων Αιγιαλού και Παραλίας στη θέση «ΟΡΜΟΣ ΝΟΥΣΑΣ» κόλπου Δομβραίνας Βοιωτίας.

Ο ΝΟΜΑΡΧΗΣ ΒΟΙΩΤΙΑΣ

Έχοντας υπόψη:

1) Τις διατάξεις των άρθρων 1 μέχρι και 7 του ΑΝ 2344/1940 «περί αιγιαλού και παραλίας», όπως τροποποιήθηκαν και συμπληρώθηκαν με τις διατάξεις: α) του άρθρου 13 του Ν. 1078/1980 και β) του άρθρου 23 του Ν. 1337/1983.

2) Τις διατάξεις της παραγράφου 9 του άρθρου 1 του Κεφαλαίου Β' της Ο. 208/181/26.4.1982 (ΦΕΚ 214/26.4.1982 τεύχος Β') κοινής απόφασης των Υπουργών Προεδρίας Κυβερνήσεως και Οικονομικών «Αναμόρφωση Συλλογικών Οργάνων Γνωμοδοτικής και Αποφασιστικής αρμοδιότητας του Υπουργείου Οικονομικών».

3) Την από 2 Δεκεμβρίου 1987 αίτηση της Α.Ε. ΒΙΠΕΤΒΑ με την οποία ζητείται ο καθορισμός των ορίων αιγιαλού και παραλίας στην περιοχή του όρμου Νούσας του κόλπου Θίσβης Βοιωτίας.

4) Την από 26 Ιανουαρίου 1988 έκθεση «καθορισμού γραμμών αιγιαλού και παραλίας» που έκανε η κατά νόμο αρμόδια Επιτροπή και το από 30.11.87 τοπογραφικό και υψομετρικό διάγραμμα της παραπάνω περιοχής σε κλίμακα 1:500 του Τοπογράφου Μηχανικού Δημητρίου Κωτούζα, θεωρημένο στις 30.11.1987 από τη Δ.Τ.Υ.Ν. Βοιωτίας όπως ορίζει το άρθρο 20 του Ν. 719/77 και συνοδεύει την έκθεση της προαναφερόμενης Επιτροπής.

5) Την αριθμ. 544.5/143/88/358/14.3.88 σύμφωνη γνώμη της Δ/νσης Α2 - ΙVβ' του Γενικού Επιτελείου Ναυτικού και ειδικότερα τις παρατηρήσεις που αναφέρονται σ' αυτό και οι οποίες εφαρμόσθηκαν.

6) Τις διατάξεις του άρθρου 1 της παραγράφου 1 του Ν. 3200/1955 (ΦΕΚ 97/Α/1955) «περί διοικητικής αποκεντρώσεως» σε συνδυασμό με τις διατάξεις του από 28.6.1955 Β.Δ/τος «περί εξαιρέσεως από της κατά το άρθρο 1 παράγραφος 1 του Ν. 3200/1955 αρμοδιότητας των Νομαρχών, αντικειμένων τινών αρμοδιότητος του Υπουργού Οικονομικών», του Β.Δ 704/1970 και του άρθρου 1 παράγραφος 5 του Π.Δ 71/25.2.1984, σχετικά με τη μεταβίβαση αρμοδιοτήτων του Υπουργού Οικονομικών στους Νομάρχες και στις περιφερειακές Αρχές διανομαρχιακού επιπέδου, αποφασίζουμε:

Επικυρώνουμε την από 26 Ιανουαρίου 1988 έκθεση της Επιτροπής καθορισμού των ορίων του αιγιαλού και παραλίας και θέσεων αμμοληψίας, καθώς και το από 30.11.1987 τοπογραφικό διάγραμμα, που τη συνοδεύει, το οποίο συντάχτηκε από το Δημήτριο Κωτούζα μηχανικό, με κλίμακα 1:500 και θεωρήθηκε την 30.11.1987 από τη Διεύθυνση Τεχνικών Υπηρεσιών της Νομαρχίας Βοιωτίας, επί του οποίου η πιο πάνω Επιτροπή, με κόκκινη γραμμή καθόρισε τα όρια του αιγιαλού, στη θέση «ΟΡΜΟΣ ΝΟΥΣΑΣ» Θίσβης Βοιωτίας και με κίτρινη γραμμή τα όρια της παραλίας στην ίδια θέση.

Η απόφαση αυτή μαζί με την έκθεση και το διάγραμμα, που προαναφέραμε, να δημοσιευτούν στην Εφημερίδα της Κυβερνήσεως σύμφωνα με τις διατάξεις του άρθρου 13 του Ν. 1078/1983.

Θήβα, 18 Απριλίου 1988

Ο Νομάρχης
Θ. ΜΕΤΑΞΑΣ

ΤΕΧΝΙΚΗ ΕΚΘΕΣΗ

Καθορισμού ορίων Αιγιαλού και Παραλίας στην περιοχή Όρμου Νούσας Κόλπου Δόμβραινας Ν. Βοιωτίας.

(άρθρο 74 Π.Δ. 636/77)

Στη Λιβαδειά σήμερα στις 26 Ιανουαρίου 1988 οι υπογράφοντες:

1. Λάμπρου Σωτήριος, Οικονομικός Έφορος Θήβας.
2. Τυπάλδος Νικόλαος, Δ/ντής Δ.Τ.Υ.Ν. Βοιωτίας ως Μέλος.
3. Σαριδάκης Ευάγγελος, Λιμενάρχης Κορίνθου ως Μέλος.

Αποτελούντες την Επιτροπή καθορισμού των ορίων αιγιαλού και παραλίας βάσει του άρθρου 74 του Π.Δ. 636/77 συγκληθείσα με εντολή του Προέδρου αυτής, μεταβήκαμε επιτόπου στην προαναφερόμενη περιοχή.

Έχοντας υπόψη:

1. Τις διατάξεις του Α.Ν. 2344/40 όπως αυτός τροποποιήθηκε και τη σχετική προς αυτόν Δικαστηριακή και Διοικητική Νομολογία.

2. Το αριθμ. Ν. 505/253 Πλ. 69/30.3.84 έγγραφο της Δ/νσης Δημοσίων Κτημάτων του Υπουργείου Οικονομικών.

3. Το Τοπ/κό διάγραμμα (οριζοντιογραφικό και υψομετρικό) που συντάχθηκε από τον Τοπογράφο Μηχ/κό Δημήτριο Κωτούζα, ελέγχθηκε από την Πολ/κό Μηχ/κό Μαρία Νισταζάκη της ΔΤΥΝ Βοιωτίας και θεωρήθηκε από το Δ/ντή Τ.Υ.Ν. Βοιωτίας Νικόλαο Τυπάλδο στις 30 Νοεμβρίου 1987 προκειμένου να γίνει ο καθορισμός των ορίων Αιγιαλού και Παραλίας στην περιοχή όρμου Νούσας Κόλπου Δομβραίνας Ν. Βοιωτίας.

4. Την αντίληψη που σχηματίστηκε από την επιτόπια μετάβαση σχετικά με το πλάτος της βρεχόμενης ξηράς και τα λοιπά συναφή στοιχεία δηλαδή.

α. Πρόκειται για μη κατοικημένη περιοχή που βρίσκεται σε επικλινές έδαφος με έντονη κλίση στη βορειοδυτική πλευρά του θαλάσσιου κόλπου της Δομβραίνας.

β. Ο πυθμένας της θάλασσας έχει κλίση 50% περίπου.

γ. Στο θαλάσσιο χώρο δεν υπάρχουν ξέρες ή ύφαλοι.

5. Το γεγονός ότι, επειδή λόγω της μορφολογίας του εδάφους της συνεχιζόμενης ξηράς (έντονες κλίσεις) ο αιγιαλός δεν μπορεί να εξυπηρετήσει τους σκοπούς της παρ. 1 του άρθρου ΑΝ 2344/40, απαιτείται καθορισμός ζώνης παραλίας πλάτους 10 μ.

Η ΕΠΙΤΡΟΠΗ ΑΠΟΦΑΣΙΖΕΙ

Καθορίζει επί του ανωτέρω τοπογραφικού διαγράμματος.


α. Την οριογραμμή του αιγιαλού με Ερυθρά συνεχή πολυγωνική γραμμή 1 έως 49 τη οποίας οι κορυφές εξασφαλίζονται από τριγωνομετρικό δίκτυο όπως φαίνεται στο τοπογραφικό διάγραμμα.

β. Την οριογραμμή της παραλίας με κίτρινη συνεχή πολυγωνική γραμμή 101 έως 149 της οποίας οι κορυφές εξασφαλίζονται από τριγωνομετρικό δίκτυο όπως φαίνεται στο τοπ/κό διάγραμμα και σε απόσταση 10 μ. από την οριογραμμή του αιγιαλού.

Λιβαδειά, 26 Ιανουαρίου 1988

Ο Πρόεδρος
ΣΩΤΗΡΙΟΣ ΛΑΜΠΡΟΥ


Τα μέλη
ΝΙΚΟΛΑΟΣ ΤΥΠΑΛΔΟΣ, ΕΥΑΓΓΕΛΟΣ ΣΑΡΙΔΑΚΗΣ

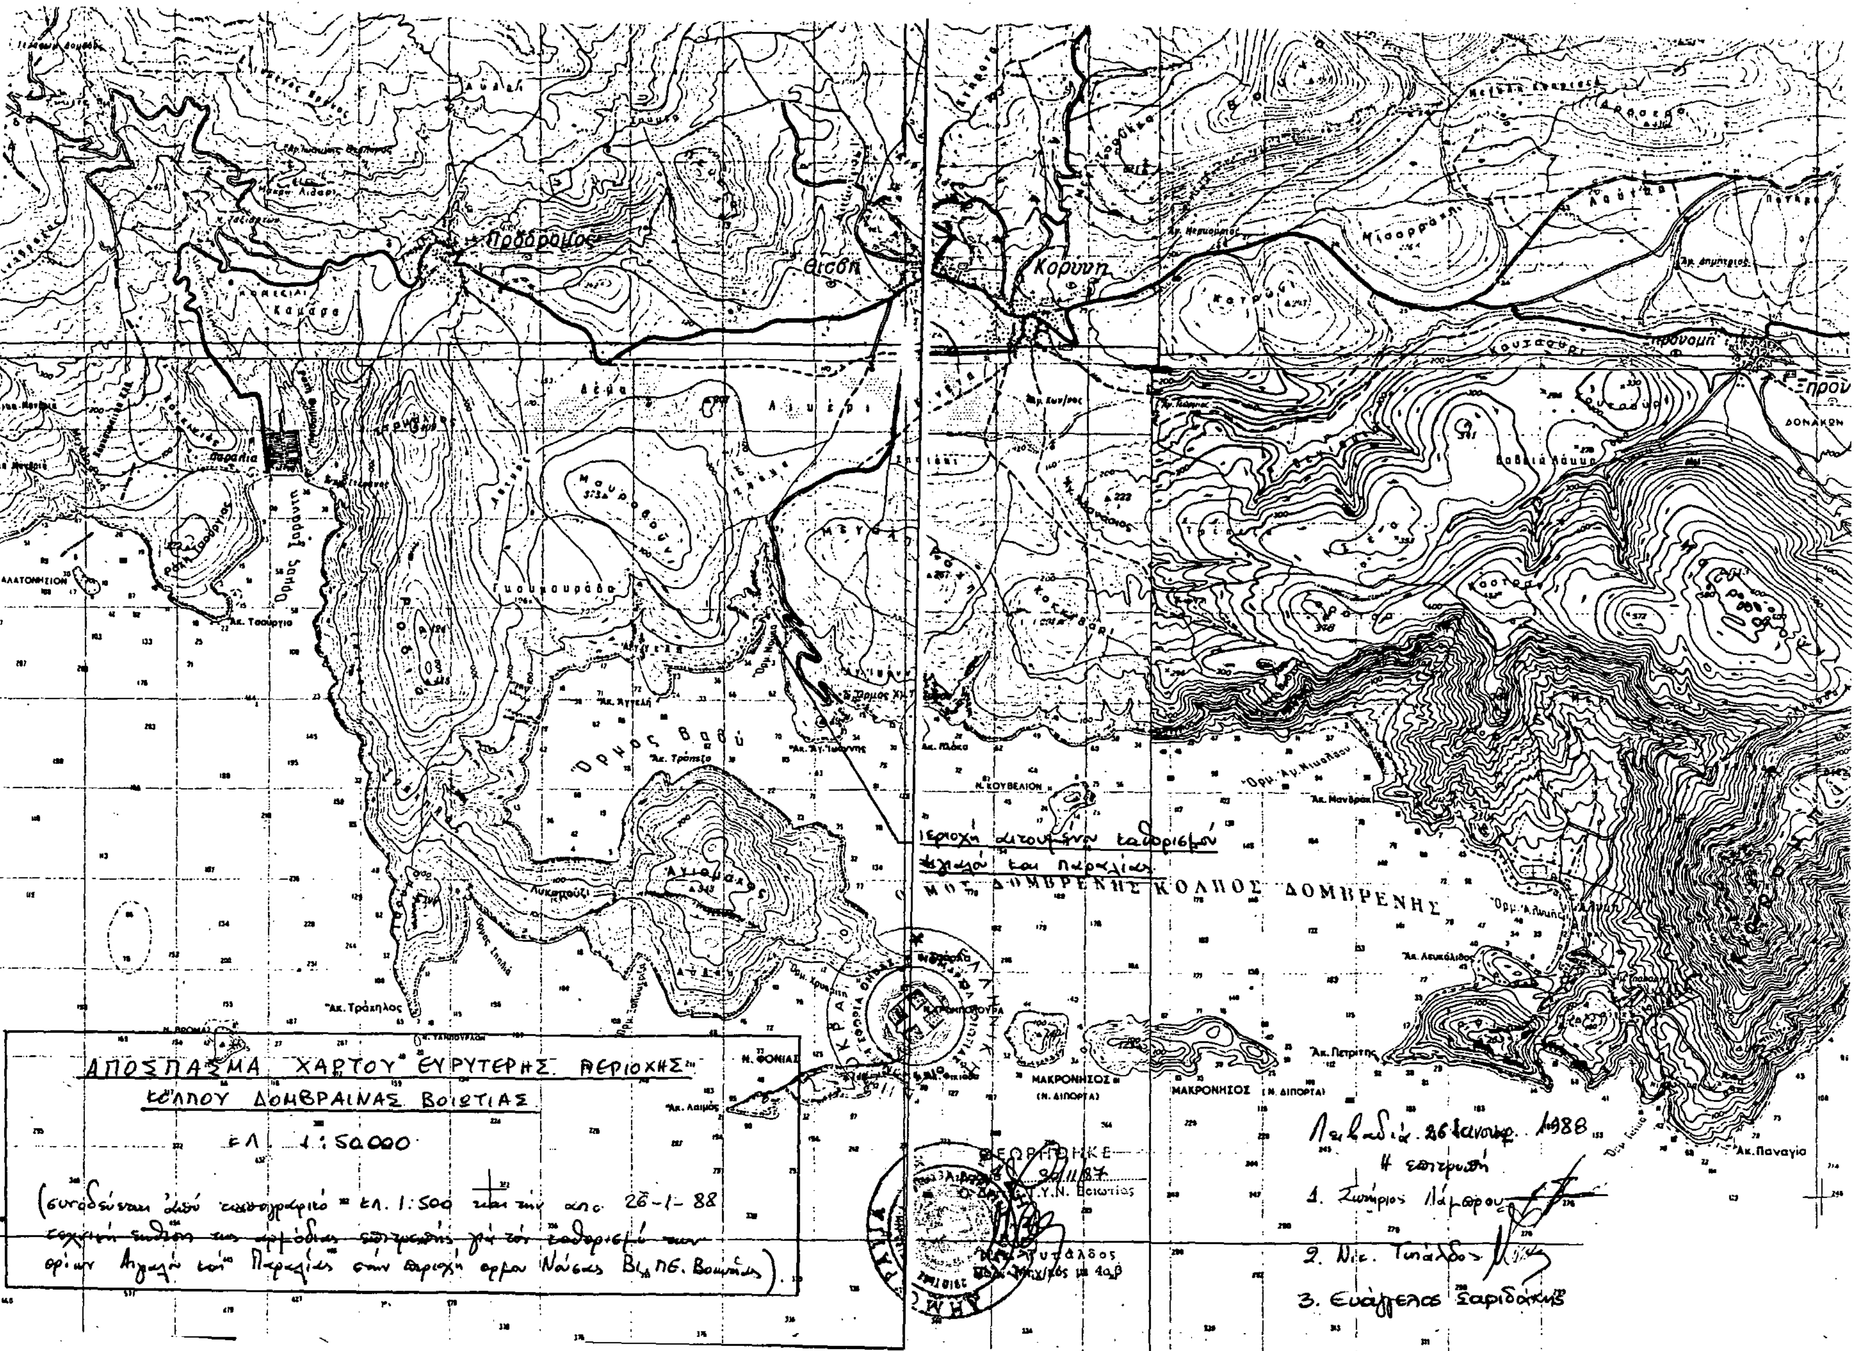

ΑΠΟΣΠΑΣΜΑ ΧΑΡΤΟΥ ΕΥΡΥΤΕΡΗΣ ΠΕΡΙΟΧΗΣ
ΚΟΛΠΟΥ ΔΟΜΒΡΑΙΝΑΣ ΒΟΙΩΤΙΑΣ
ΕΚ 1:50000
ΚΟΛΠΟΣ ΔΟΜΒΡΕΝΗΣ
Όρμος Βαθύ
Πρόδρομος
Θίσβη
Κορώνη
ΜΑΚΡΟΝΗΣΟΣ
Ακ. Παναγία
ΘΕΩΡΗΘΗΚΕ


Όριο Αιγιαλού

Όριο Παραλίας

ΒΙΠΕΤΒΑ Α.Ε. VIPETVA S.A. ΒΙΟΜΗΧΑΝΙΚΗ ΠΕΡΙΟΧΗ ΒΟΙΩΤΙΑΣ VIOTIA INDUSTRIAL AREA		ΕΛΒΑ Α.Ε. ELVA S.A. ΕΡΓΟΣΤΑΣΙΟ ΠΑΡΑΓΩΓΗΣ ΑΛΟΥΜΙΝΑΣ ALOUMINA PLANT PROJECT THISVI - VIOTIA		
ΦΩΤΟΓΡΑΜΜΕΤΡΙΚΗ ΚΑΙ ΚΤΗΜΑΤΟΓΡΑΦΙΚΗ ΑΠΟΤΥΠΩΣΗ PHOTOGRAMMETRIC AND CADASTRAL MAPPING				
ΠΕΡΙΟΧΗ Α. ΠΕΡΙΟΧΗ ΛΙΜΑΝΙΟΥ ΚΑΙ ΕΡΓΟΣΤΑΣΙΟΥ PLACE A. PORT AND PLANT AREA				
ΟΡΙΑ ΑΙΓΙΑΛΟΥ ΚΑΙ ΠΑΡΑΛΙΑΣ				ΚΛΙΜΑΚΑ SCALE 1 : 500
ΑΝΑΔΟΧΟΣ : ΓΕΜΕΕ Α.Ε. CONTRACTOR : GEMEE S.A.				
ΜΕΛΕΤΗΤΕΣ ΤΟΠΟΓΡΑΦΙΚΩΝ ΕΡΓΑΣΙΩΝ SURVEYING AND MAPPING CONSULTANTS ΔΗΜΟΠΟΥΛΟΣ ΓΕΩ - ΑΕΡΟ ΤΟΠΟΓΡΑΦΙΑ / DEMOPOULOS LAND - AERO SURVEY / ΔΗΜΗΤΡΗΣ ΚΟΤΟΥΖΑΣ ΤΟΠΟΓΡΑΦΟΣ ΜΗΧΑΝΙΚΟΣ / D KOTOUZAS SURVEYING ENGINEER				
	ΟΝΟΜΑ NAME	ΗΜΕΡΟΜΗΝΙΑ DATE	ΥΠΟΓΡΑΦΗ SIGNATURE	ΔΙΑΝΟΜΗ ΠΙΝΑΚΙΔΩΝ INDEX TO ADJOINING SHEETS
ΣΥΝΤΑΞΗ STUDY	ΔΗΜ. ΚΟΤΟΥΖΑΣ	ΟΚΤΩΒΡΙΟΣ - 87 OCTOBER - 87		ΑΡ. ΣΧΕΔΙΟΥ DRWG NUMBER ΕΟ5-1 / ΑΡ. ΑΡΧΕΙΟΥ CODE NUMBER TOP-
ΘΕΩΡΗΣΗ APPROVAL				

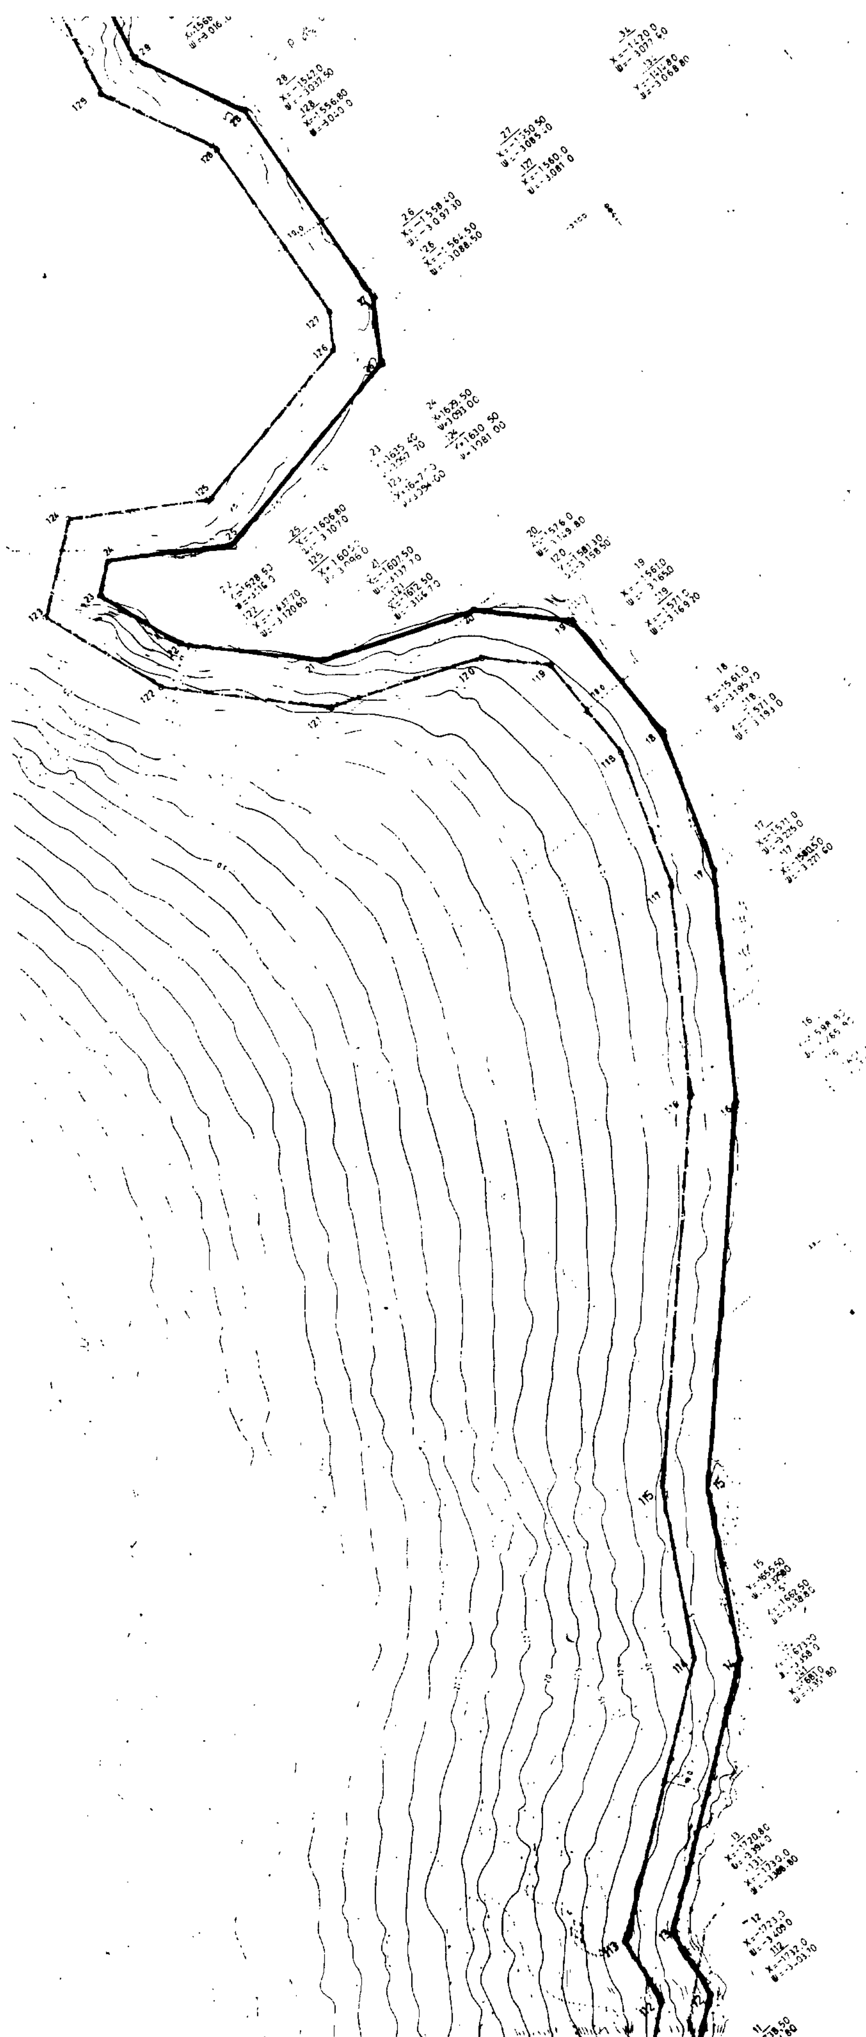

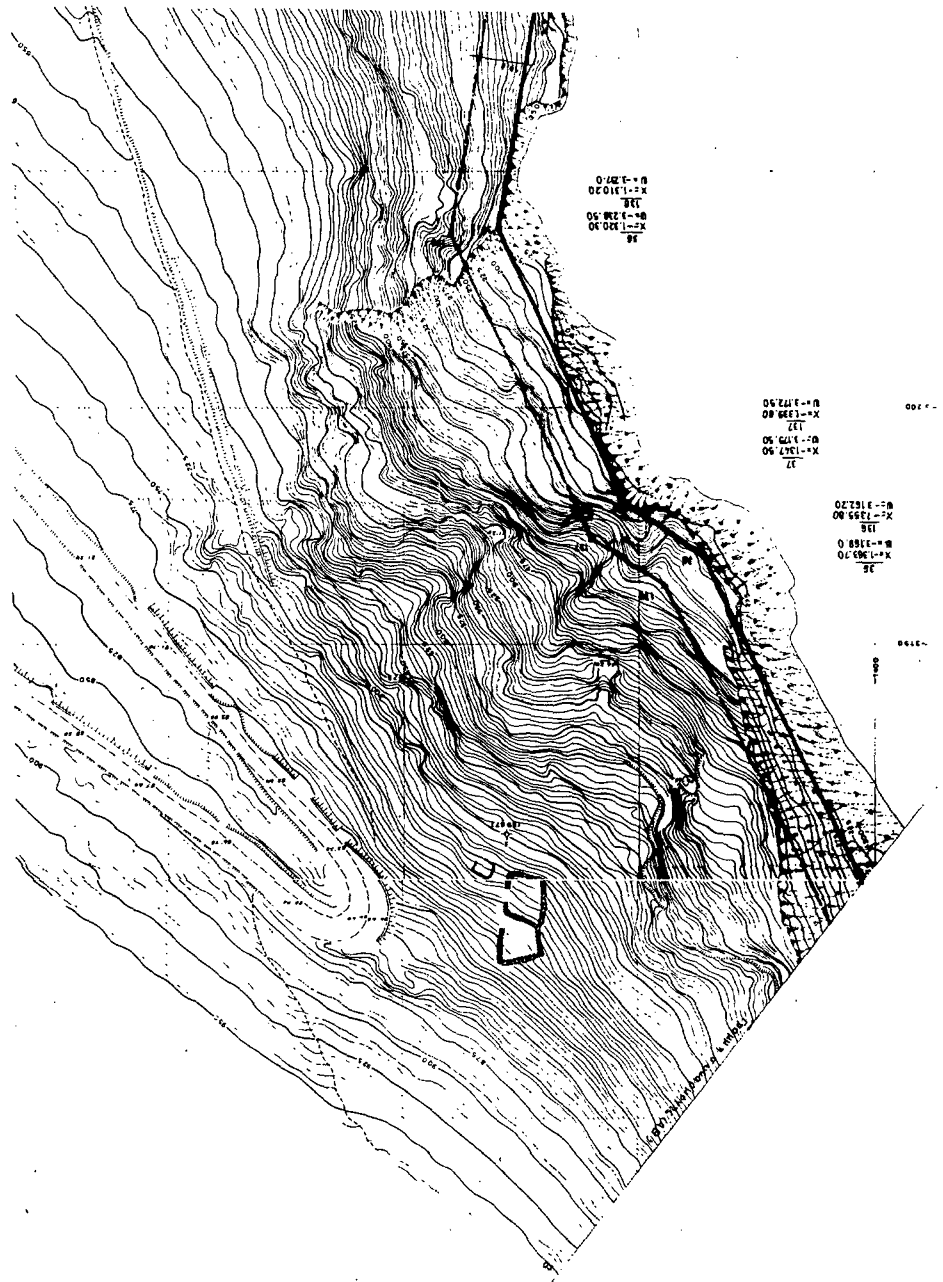

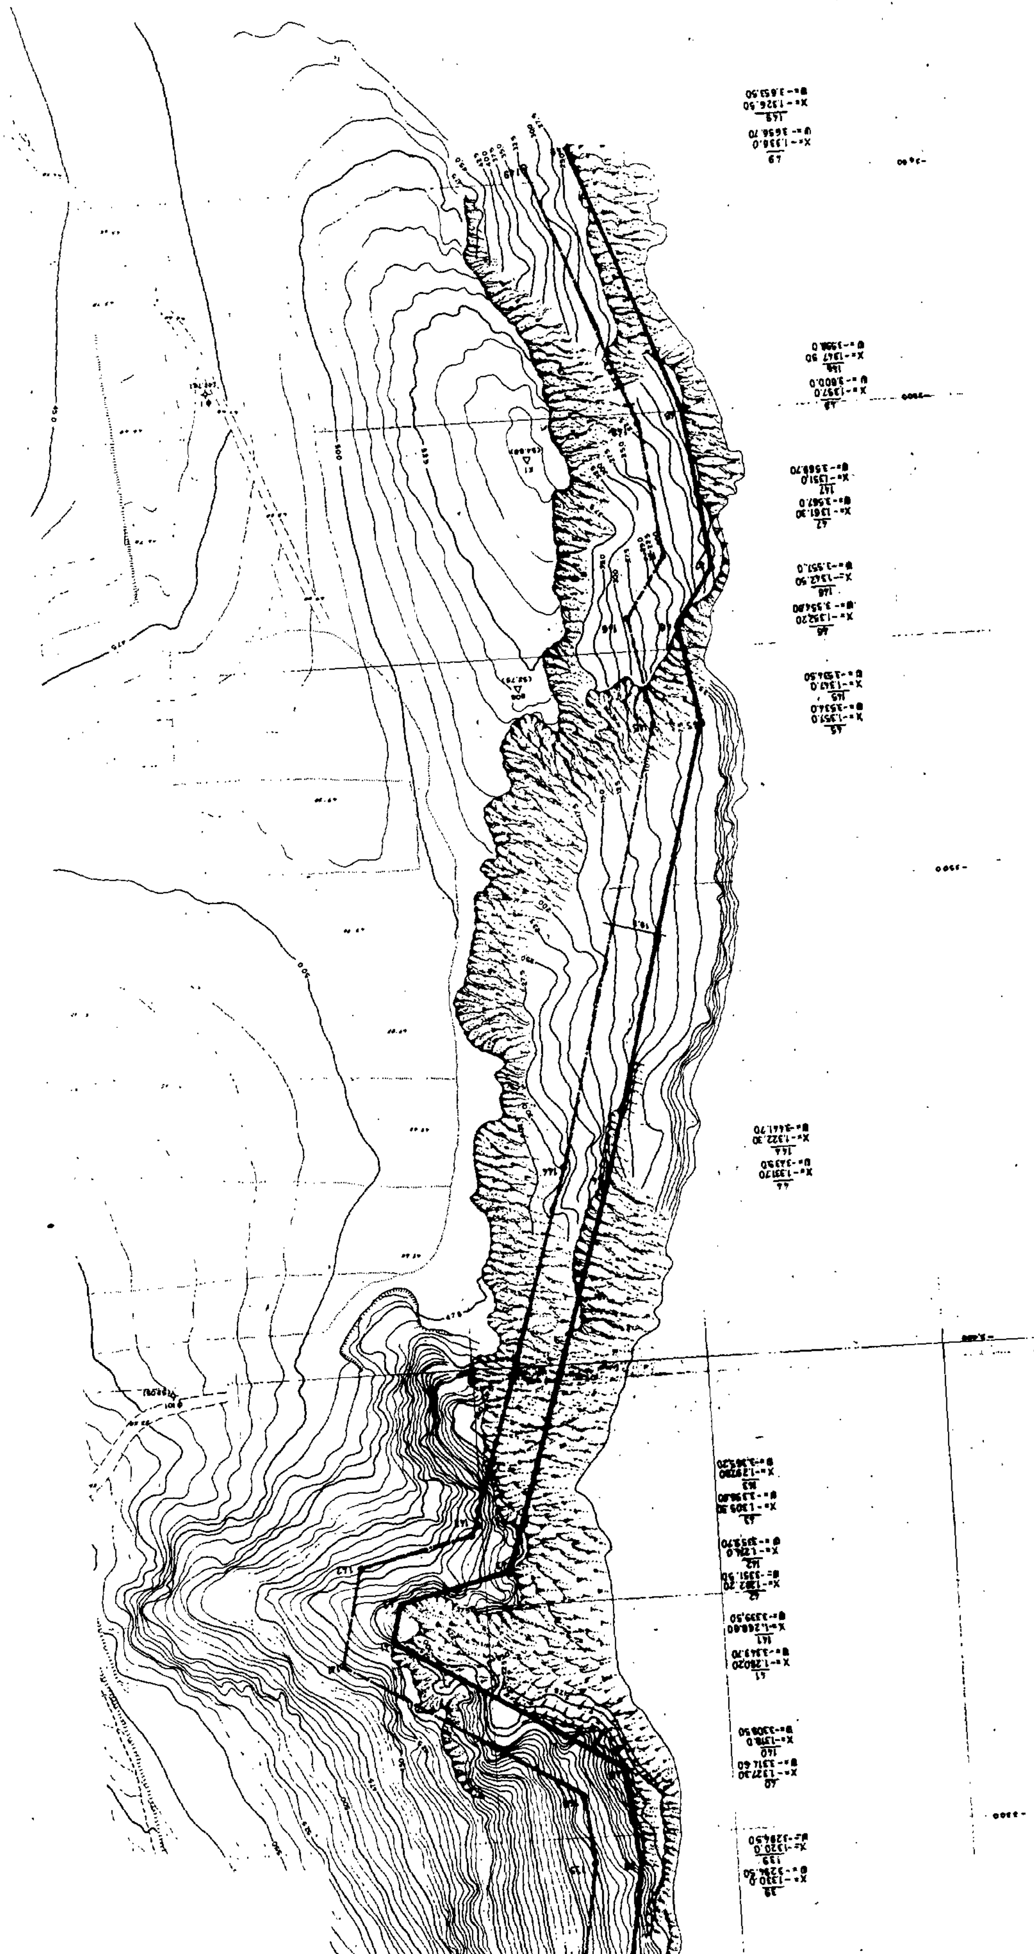

Αριθ. 932 (3)

Κήρυξη αναδασωτέας έκτασης (1,750) στρεμμάτων στη θέση «Περγουλιά» τής περιφέρειας Κοινότητας Εξαμιλίων του Νομού Κορινθίας.

Ο ΝΟΜΑΡΧΗΣ ΚΟΡΙΝΘΙΑΣ

Έχοντας υπόψη:

1. Τις διατάξεις για διοικητική αποκέντρωση.

2. Τις διατάξεις οτυ άρθρου 117 παρ. 3 του Συντάγματος της χώρας.

3. Τις διατάξεις του Ν. 998/79 «Περί προστασίας των δασών κλπ.» και ειδικότερα:

α) του άρθρου 41 παρ. 1.

β) του άρθρου 38 παρ. 1.

4. Τις διαταγές του Υπουργείου Γεωργίας.

α) 160417/1180/8.7.80.

β) 182447/3049/24.9.80.

5. Ότι η έκταση που αναφέρεται στο θέμα αποψιλώθηκε παράνομα από τους 1) Αναστ. Αθ. Ζαφείρη κάτοικο Κορίνθου και 2) Μαρία Αθ. Ζαφείρη κάτοικο Εξαμιλίων και σύμφωνα με την αριθ. 2002/9.5.88 πρόταση του Δασαρχείου Κορίνθου επιβάλλεται να χηρυχθεί αναδασωτέα, αποφασίζουμε:

Κηρύσσουμε αναδασωτέα, με σκοπό τη διατήρηση του χαρακτήρα της δασικής έκτασης με φυσική αναγέννηση ώστε ν' αποκλειστεί η διάθεση αυτής για άλλο προορισμό, τη Δημόσια δασική έκταση εμβαδού ενός στρέμματος και επτακοσίων πενήντα τετραγωνικών μέτρων (1,750) που βρίσκεται στη θέση «Περγουλιά» της περιφέρειας της Κοινότητας Εξαμιλίων. Προσδιορίζεται με τα στοιχεία Α Β Γ Δ Ε Ζ Η Θ Ι Α και έχει όρια:

Ανατολικά: Με αγροτική έκταση.

Δυτικά: Με αγροτική έκταση μετά το ρέμα.

Βόρεια: Με δημόσια δασική έκταση και αγροτικό δρόμο.

Νότια: Με πρανές ρέματος όπως φαίνεται στο συνημμένο τοπογραφικό διάγραμμα που αποτελεί αναπόσπαστο μέρος της απόφασης αυτής.

Η απόφαση αυτή να ισχύσει από της κοινοποιήσεως της αρμοδίως (αρθ. 41 Ν.998/79) και προ της δημοσιεύσεώς της στην Εφημερίδα της Κυβερνήσεως (άρθ. 37 Ν. 3200/55).

Η απόφαση αυτή να δημοσιευθεί στην Εφημερίδα της Κυβερνήσεως.

Κόρινθος, 1 Ιουνίου 1988

Ο Νομάρχης

ΔΗΜ. ΚΩΤΣΟΠΟΥΛΟΣ



ΑΠΟΣΠΑΣΜΑ ΧΑΡΤΟΥ
Περιφ. Κοινότητος Εξαμιλίων
κλίμακα 1:20.000


ΥΠΟΜΝΗΜΑ
= εκχερσωθείσα έκταση

ΣΧΕΔΙΑΓΡΑΜΜΑ
Δημόσιας δασικής έκτασης που εκχερσώθηκε κατά θέση από τους Αναστάσιο & Μαρία Ζαφείρη του Αθανασίου κατοίκους Κορίνθου ο πρώτος και Εξαμιλίων ο δεύτερος στη θέση «Περγουλιά» με στοιχεία ΑΒΓΔΕΖΗΘΙΑ εμβαδού 1,750 στρεμ.

κλίμακα 1:1000

932/1.6.88

2 6 8

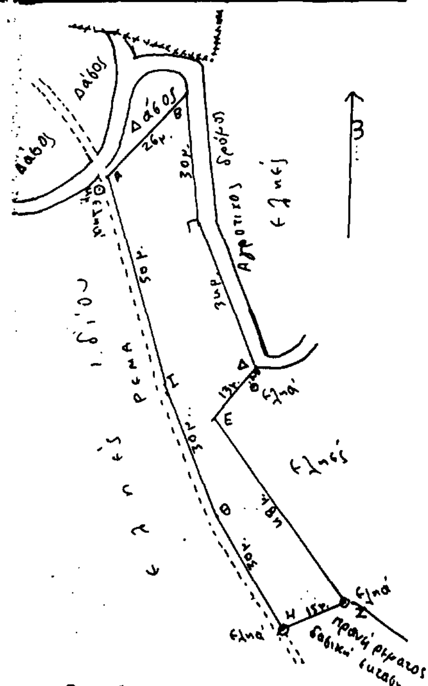

ΘΕΩΡΗΘΗΚΕ
Κόρινθος 1-6-1988
Ο Νομάρχης
Δημ. Κωτσόπουλος

Κόρινθος 29-3-1988
Ο Δασάρχης
Παν. Αλεξίου
Δασολόγος με Α β.

Ο Συντάξας
Αθ. Σιούλας
Τεχν/ος Δασ/γίας